


Anlage 2
zur Satzung über die Herstellung von Stellplätzen und Garagen und deren Ablösung
(Stellplatz- und Garagensatzung – StGas – vom 25.03.2019)
Sanierungsgebiet (§ 3)

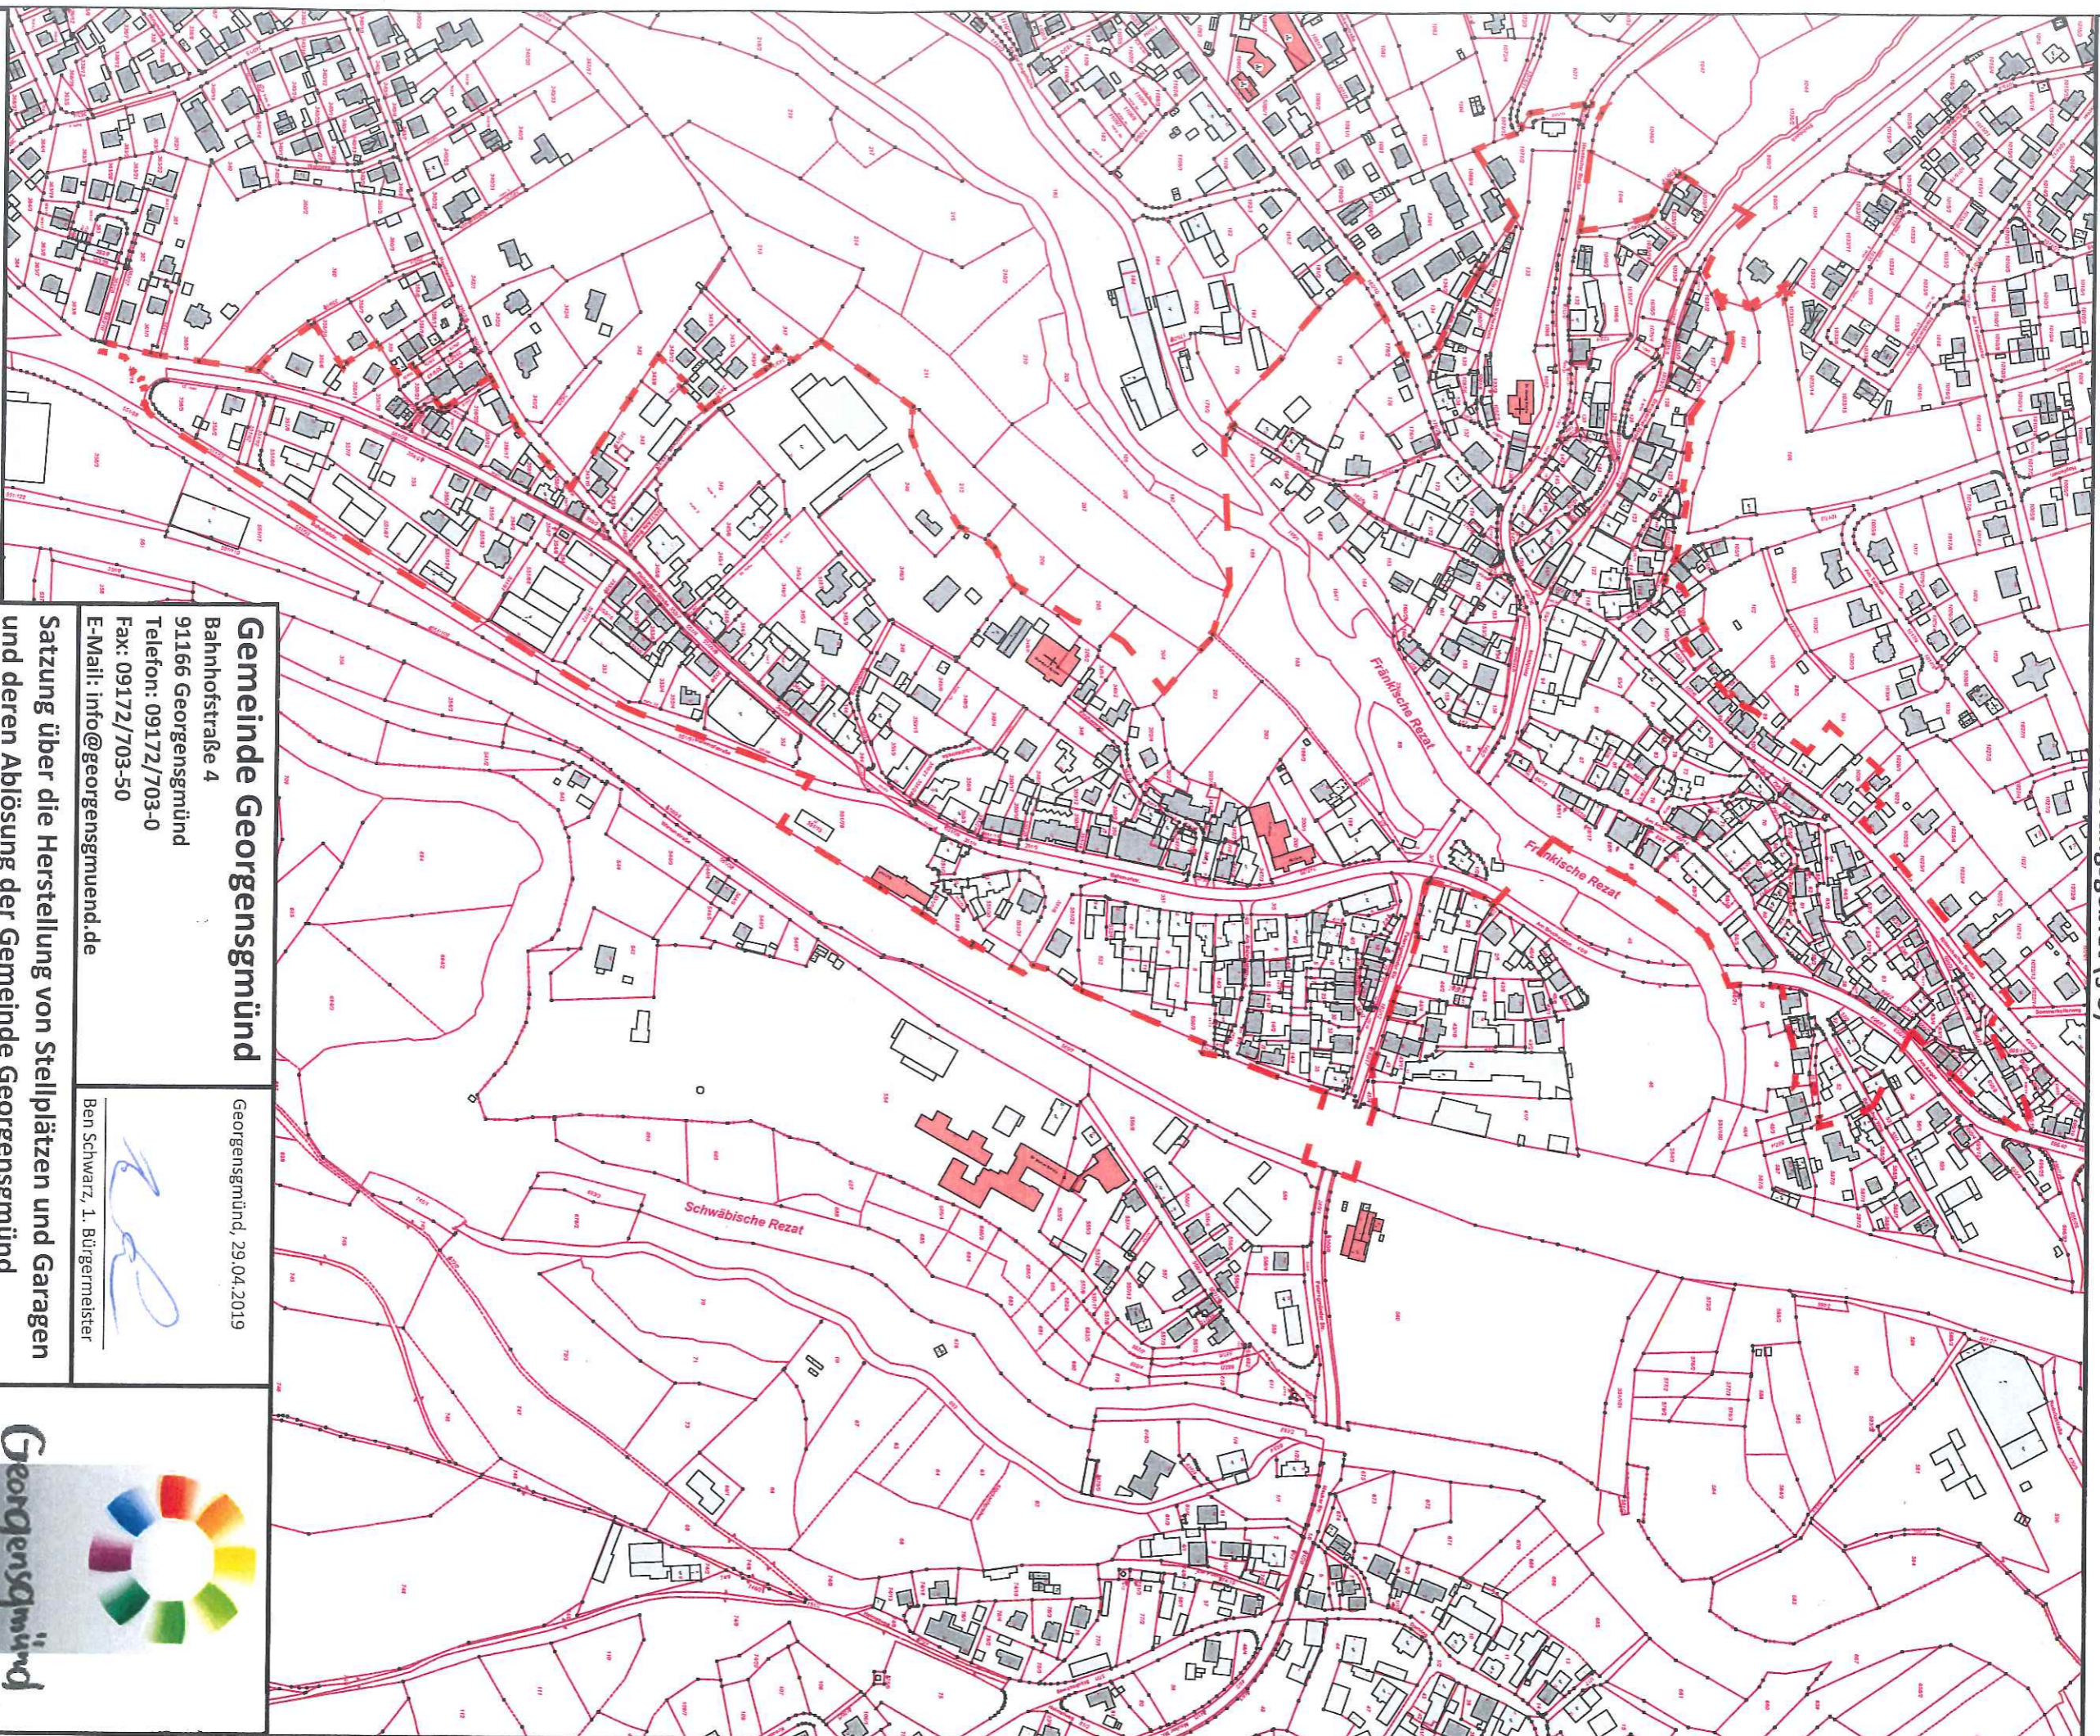

ZEICHENERKLÄRUNG:  Geltungsbereich

Gemeinde Georgensgmünd
Bahnhofstraße 4
91166 Georgensgmünd
Telefon: 09172/703-0
Fax: 09172/703-50
E-Mail: info@georgensgmue.de


Georgensgmünd, 29.04.2019

Ben Schwarz, 1. Bürgermeister

Satzung über die Herstellung von Stellplätzen und Garagen
und deren Ablösung der Gemeinde Georgensgmünd
(Stellplatz- und Garagensatzung – StGas – vom 25.03.2019)

PLANBEZEICHNUNG
Übersichtslageplan

MASSSTAB
1 : 4000


Georgensgmünd

PLANGRUNDLAGE
DFK Stand Jan. 2019