


- Bestand**
- A 11 Intensiv bewirtschafteter Acker
 - G 211 Mäßig extensiv genutztes, artenarmes Grünland
 - L 121 Eichenwälder trockener Standorte, junge Ausprägung
 - N 721 Struktureiche Nadelholzforste, junge Ausprägung
 - N 723 Struktureiche Nadelholzforste, alter Ausprägung
 - W12 Waldmäntel frischer bis mäßig trockener Standorte
 - W21 Vorwälder auf natürlich entwickelten Böden
 - B122 Mesophile Gebüsche
 - V 11 Straßen, versiegelt
 - V 51 Verkehrsbegleitgrün, junge Ausprägung
 - X 4 Gebäude
 - Z 13 Besenginsterheiden
 - P42 Holzlager
- Bestehende Gashochdruckleitung N-Ergie Netz GmbH mit Schutzstreifen von je 2,00 m
 - Bestehende Fernmeldekabel N-Ergie Netz GmbH
 - Bestehende 20kV-Freileitung N-Ergie Netz GmbH
 - Bahnlinie
 - Grenze Landschaftsschutzgebiet
 - Biotop mit Nummer
 - Flurstück/Flurnummer
 - Höhenschichtlinien 1 m/ 5 m/ 10 m
 - Grundwasserganglinien mit Höhe in m ü. NN
 - Geltungsbereich

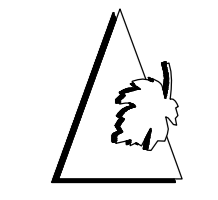

Projekt		
Bebauungsplan Nr. 1 "Unterlerchfeld"		
Auftraggeber		
Gewerbepark Mittelfranken - Süd gKU		
Plan		
Bestandsplan		
Plan Nr.: 2	Projekt Nr.: 21624	Maßstab: 1:2.000
Datum: 17.05.2023	Plangröße: 95 x 40 cm	
Ergänzt: 24.10.2023		
Bearbeitet: J. Ermisch, Dipl.Ing.(FH), Landschaftsarchitekt, M. von der Mehden, Dipl.Ing.(FH), Landschaftsarchitektin		
Unterschrift:		
 ERMISCH	 LANDSCHAFTSPLANUNG	 PARTNER
Jörg Ermisch Dipl.Ing.(FH)	Lucia Ermisch LandschaftsArchitekten	91154 Roth 91171/87549 Fax. 09171/87560
www.Ermisch-Partner.de / info@Ermisch-Partner.de		